
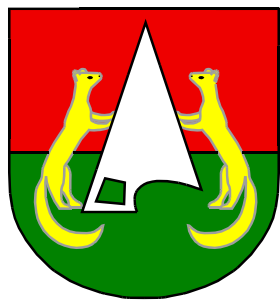


ÚZEMNÍ PLÁN KUNOVICE  
ENERGETIKA, SPOJE, DOPRAVA

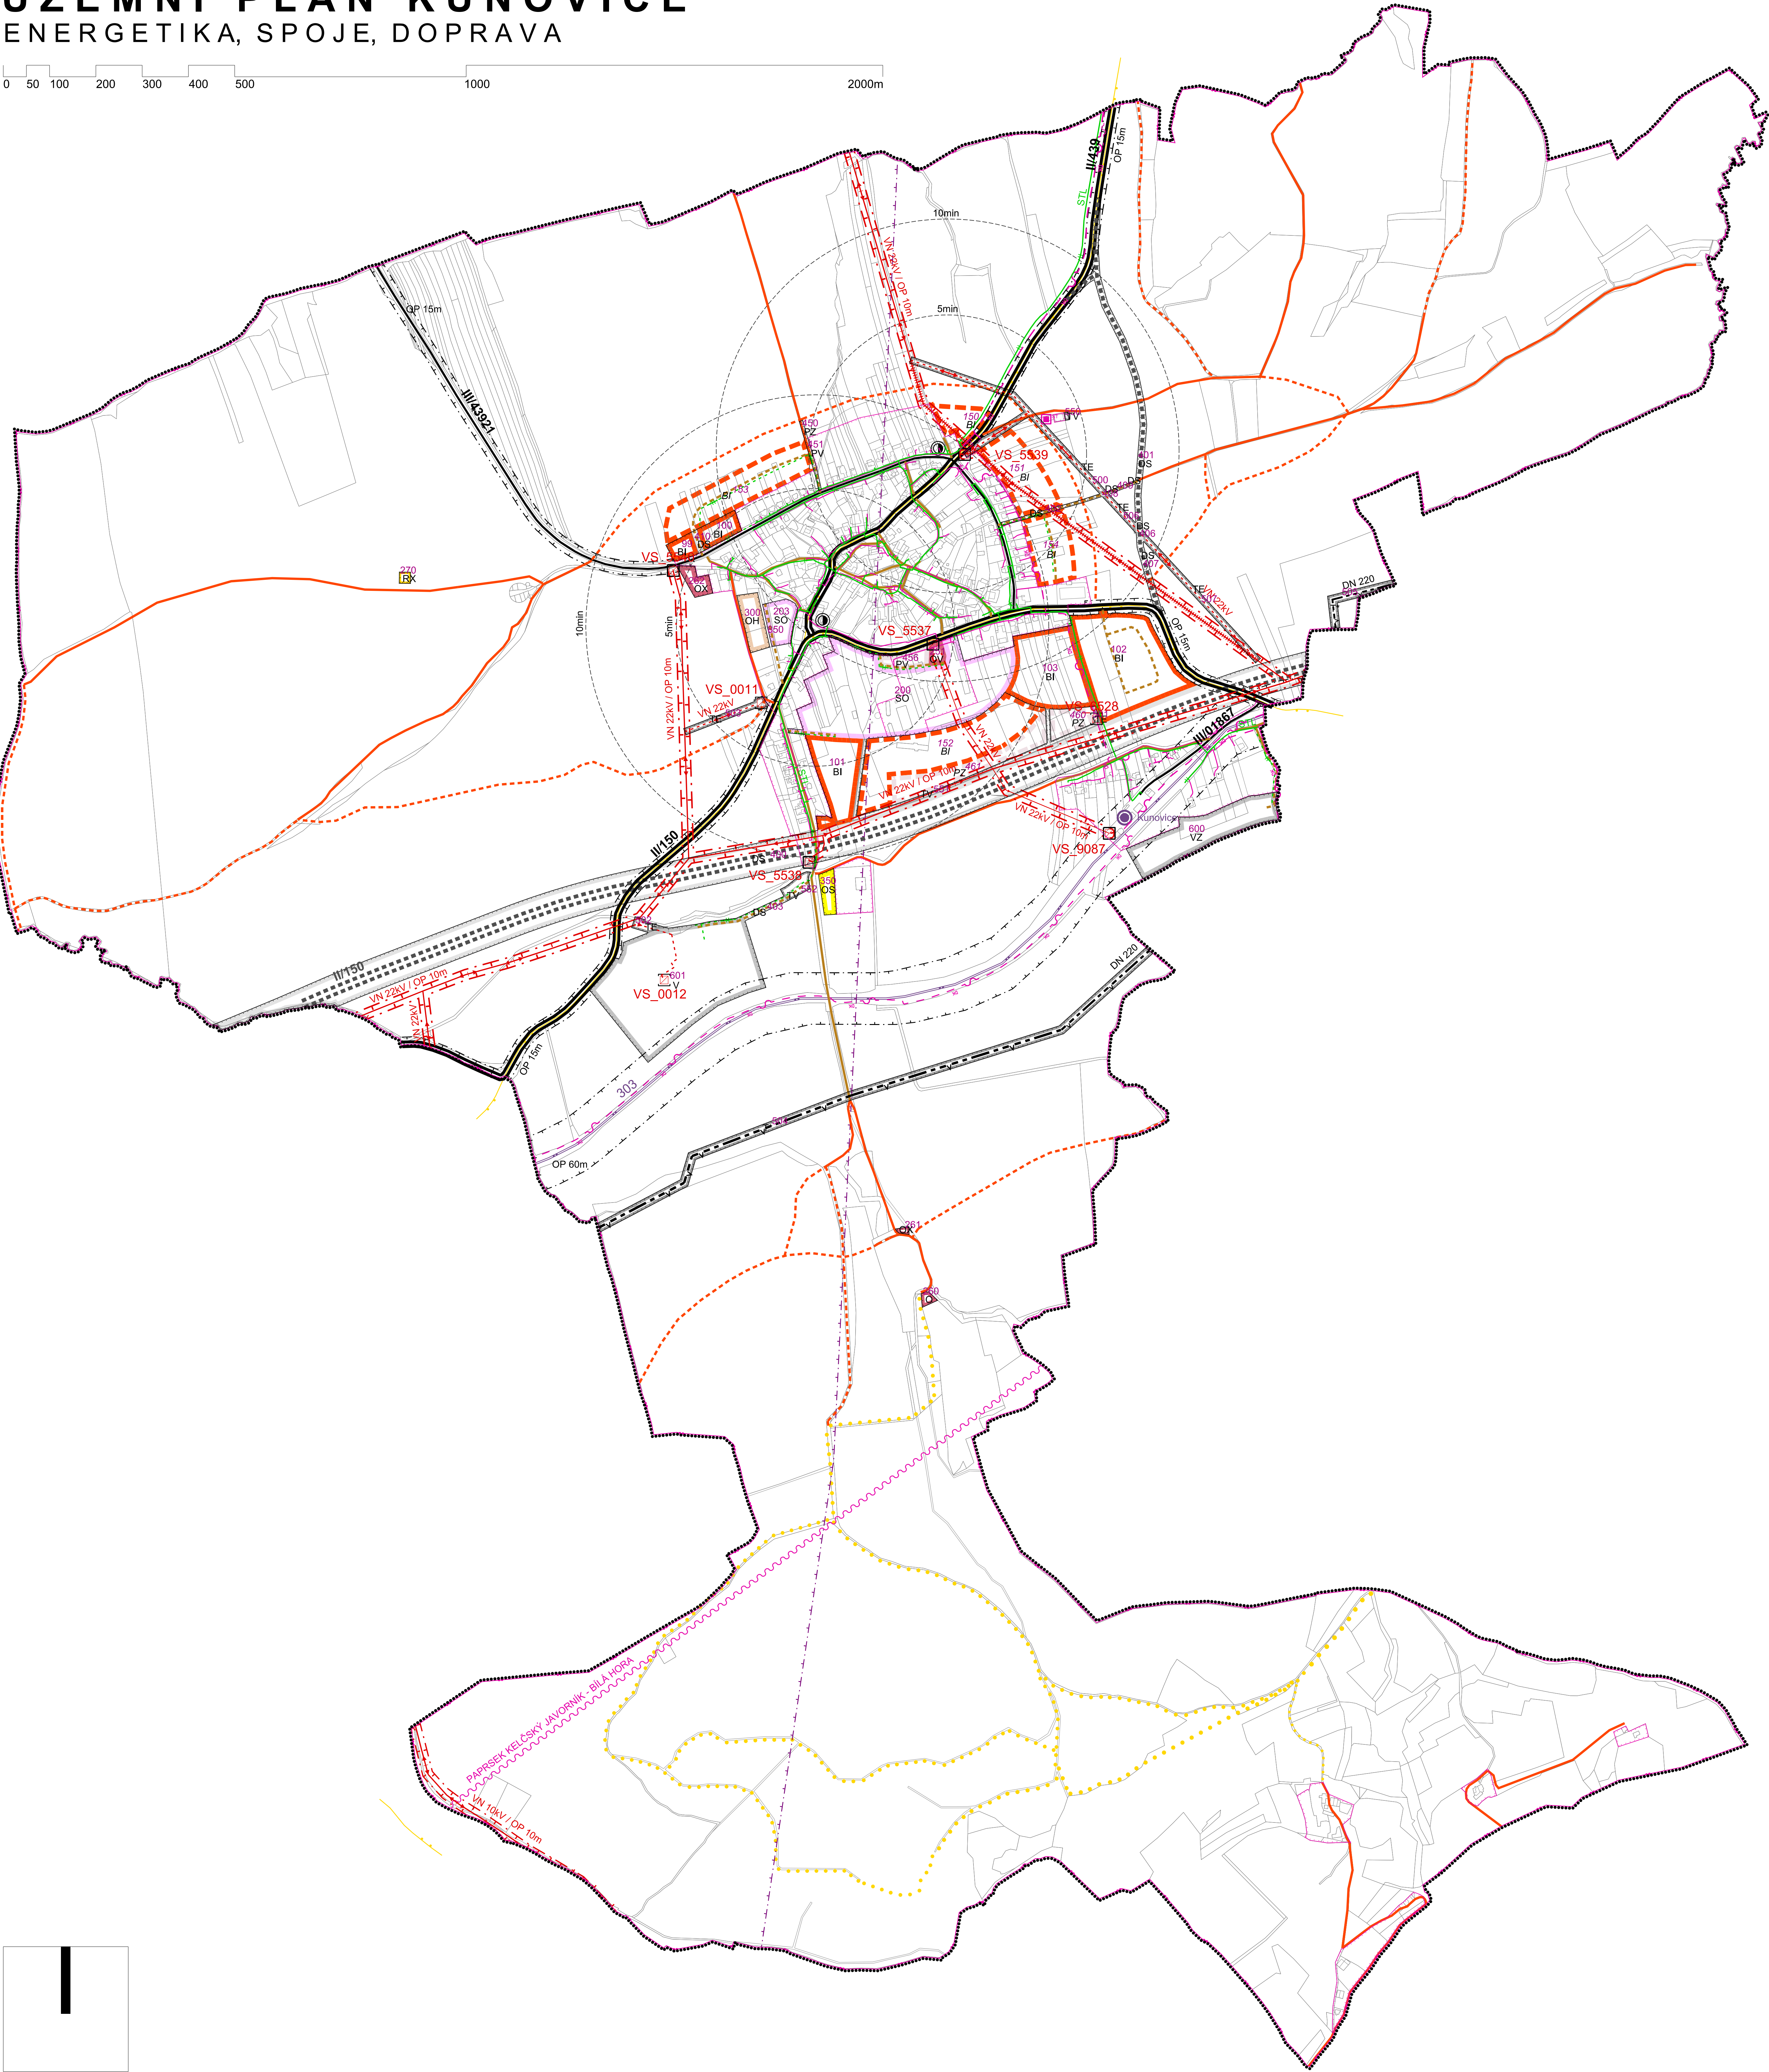

LEGENDA:

STAVBA	OPRAVA	POČET	POČET
HRANICE ŘEŠENÉHO ÚZEMÍ			
KATASTRÁLNÍ HRANICE			
HRANICE ZASTAVĚNÉHO ÚZEMÍ K 31.8.2010			
HRANICE ZASTAVITELNÝCH PLOCH			
PARCELNÍ KRESBA			

BI	BI	PLOCHY BYDLENÍ INDIVIDUÁLNÍHO
SO		PLOCHY SMÍŠENÉ OBYTNÉ
OS		PLOCHY OBČANSKÉHO VYBAVENÍ - TĚLOVÝCHOVA A SPORT
RX		PLOCHY REKREACE - SPECIFICKÝCH FŮREM
OV		PLOCHY VEŘEJNÉ VYBAVENOSTI
O		PLOCHA OBČANSKÉHO VYBAVENÍ
OX		PLOCHY OBČANSKÉ VYBAVENOSTI - SPECIFICKÝCH FŮREM
OH		PLOCHY OBČANSKÉHO VYBAVENÍ - VEŘEJNÁ POHŘEBIŠTĚ A SOUVISEJÍCÍ SLUŽBY
V		PLOCHY VÝROBY A SKLADOVÁNÍ
VZ		PLOCHY TECHNICKÉ INFRASTRUKTURY - ZEMĚDĚLSKÁ A LESNICKÁ VÝROBA
TV		PLOCHY TECHNICKÉ INFRASTRUKTURY - VODNÍ HOSPODÁŘSTVÍ
TE		PLOCHY TECHNICKÉ INFRASTRUKTURY - ENERGETIKA
T*		PLOCHY TECHNICKÉ INFRASTRUKTURY - PRODUKTOVOD
PV		PLOCHY VEŘEJNÝCH PROSTRANSTVÍ S PŘEVAHOU ZPEVNĚNÝCH PLOCH
PZ	PZ	PLOCHY VEŘEJNÝCH PROSTRANSTVÍ - SILNIČNÍ DOPRAVA
DS		

100	150	ID PLOCHY S ROZDÍLNÝM ZPŮSOBEM VYUŽITÍ
-----	-----	----------------------------------------

		TELEKOMUNIKACE
		RADIORELEOVÁ TRASA
		DÁLKOVÝ TELEKOMUNIKAČNÍ KABEL
		ZÁKLADOVÁ STANICE

		ENERGETIKA
		NADZEMNÍ VENKOVNÍ VEDENÍ ELEKTRICKÉ SÍTE - VN
		NADZEMNÍ VENKOVNÍ VEDENÍ ELEKTRICKÉ SÍTE - VN RUŠENÉ
		OCHRANNÉ PÁSMO VEDENÍ VN
		TRAFOSTANICE
		PRODUKTOVOD

		PLYN
		PLYNOVOD STL

		DOPRAVA
		ŽELEZNICE
		VLAKOVÉ NÁDRAŽÍ
		SILNICE II. TŘÍDY
		SILNICE III. TŘÍDY
		MÍSTNÍ KOMUNIKACE
		ÚČELOVÁ KOMUNIKACE
		CYKLOTRASA
		PĚŠÍ
		OCHRANNÉ PÁSMO
		OCHRANNÉ PÁSMO RADARU LETIŠTĚ PŘEROV
		ZASTÁVKA HROMADNÉ PŘEPRAVY OSOB
		ISOCHRONA DOSTUPNOSTI

otisk autorizačního razítka:		
------------------------------	--	--

INTEGROVANÝ OPERAČNÍ PROGRAM

EVROPSKÁ UNIE  
EVROPSKÝ FOND PRO REGIONÁLNÍ ROZVOJ  
SPOLNÉ PRO VÁŠ ROZVOJ

MINISTERSTVO REGIONÁLNÍHO ROZVOJE ČR

GENERÁLNÍ PROJEKTANT:  
Ing. Lubor Šavolík | autorizovaný architekt ČKA 0364 | Červená 1504, 755 01 Vaušín | IČ: 420 604 859 088 |  
E: lubor.savolik@seznam.cz | www.lubor.cz

DOPRAVNÍ REŠENÍ: Ing. Milan Kolář  
ENERGETIKA: Ing. Josef Hubálek  
VODNÍ HOSPODÁŘSTVÍ: Ing. Romana Kolářová  
ÚSES: Ing. Lubor Šavolík

OBJEDNATEL: OBEC KUNOVICE, KRAJ ZLÍNSKÝ  
Č. ZAKÁZKY: v01\_10  
DATUM: listopad 2013

ÚZEMNÍ PLÁN KUNOVICE  
SCHEMA DOPRAVNÍ A TECHNICKÉ INFRASTRUKTURY -  
ENERGETIKA, SPOJE, DOPRAVA

MĚŘÍTKO: 1:5 000  
Č. VÝKRESU: B/II.5

Návrh projekt © ÚRS ZV, Praha. Všechny práva vyhrazena. Všechny údaje jsou zobrazeny pouze pro informaci.